


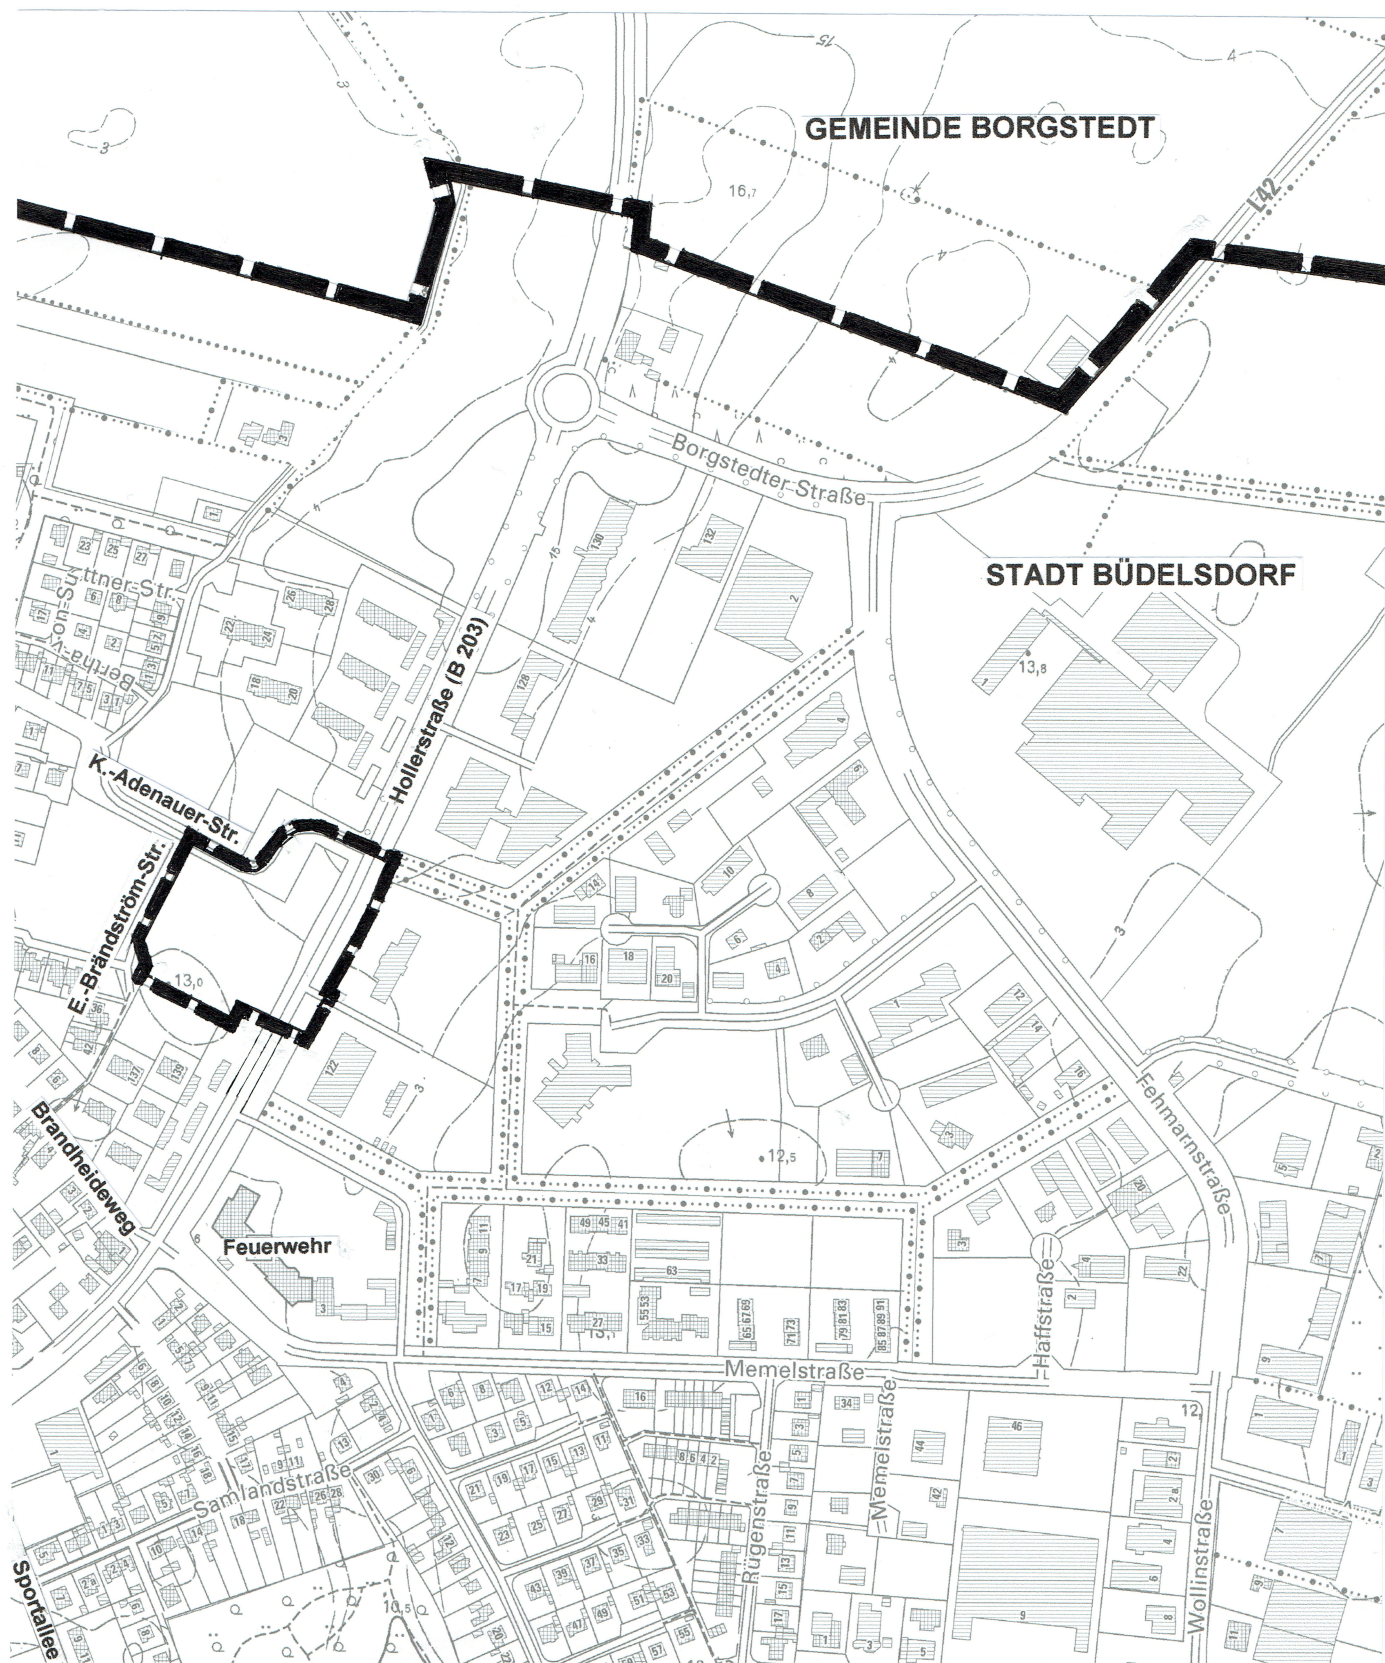

BEBAUUNGSPLAN NR. 30 DER STADT BÜDELSDORF **6. ÄNDERUNG**

Brandheide - Nord

ÜBERSICHTSKARTE

Maßstab 1:5000

Anlage a

